LEGENDE

- DEPART EAU FROIDE
- RETOUR EAU FROIDE
- EAU ADOUCIE
- VANNE MOTORISEE A 3 VOIES
- VANNE D'ARRET TARAUDEE
- VANNE A SOUPAPE A BRIDES
- CLAPET ANTI-RETOUR
- PURGEUR AUTOMATIQUE
- VANNE A PAPILLON A BRIDES
- FILTRE A TAMIS A BRIDES
- SOUPAPE DE DECHARGE
- POMPE DE CIRCULATION
- THERMOMETRE
- MANOMETRE
- GROUPE DE SECURITE

PPR calorufigé et habillé SDR11

TRAITEMENT DES EAUX

Séparateur d'air Magnétique

Séparateur de boue Magnétique

Réacteur de Traitement d'eau a Ionisation
DN 40 Débit 7,00 - 15.00 m³/h = 40 NTS

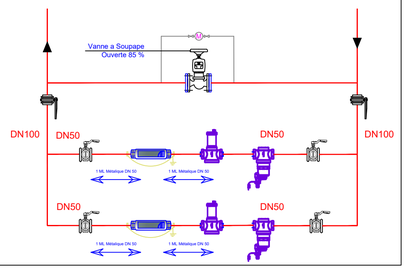

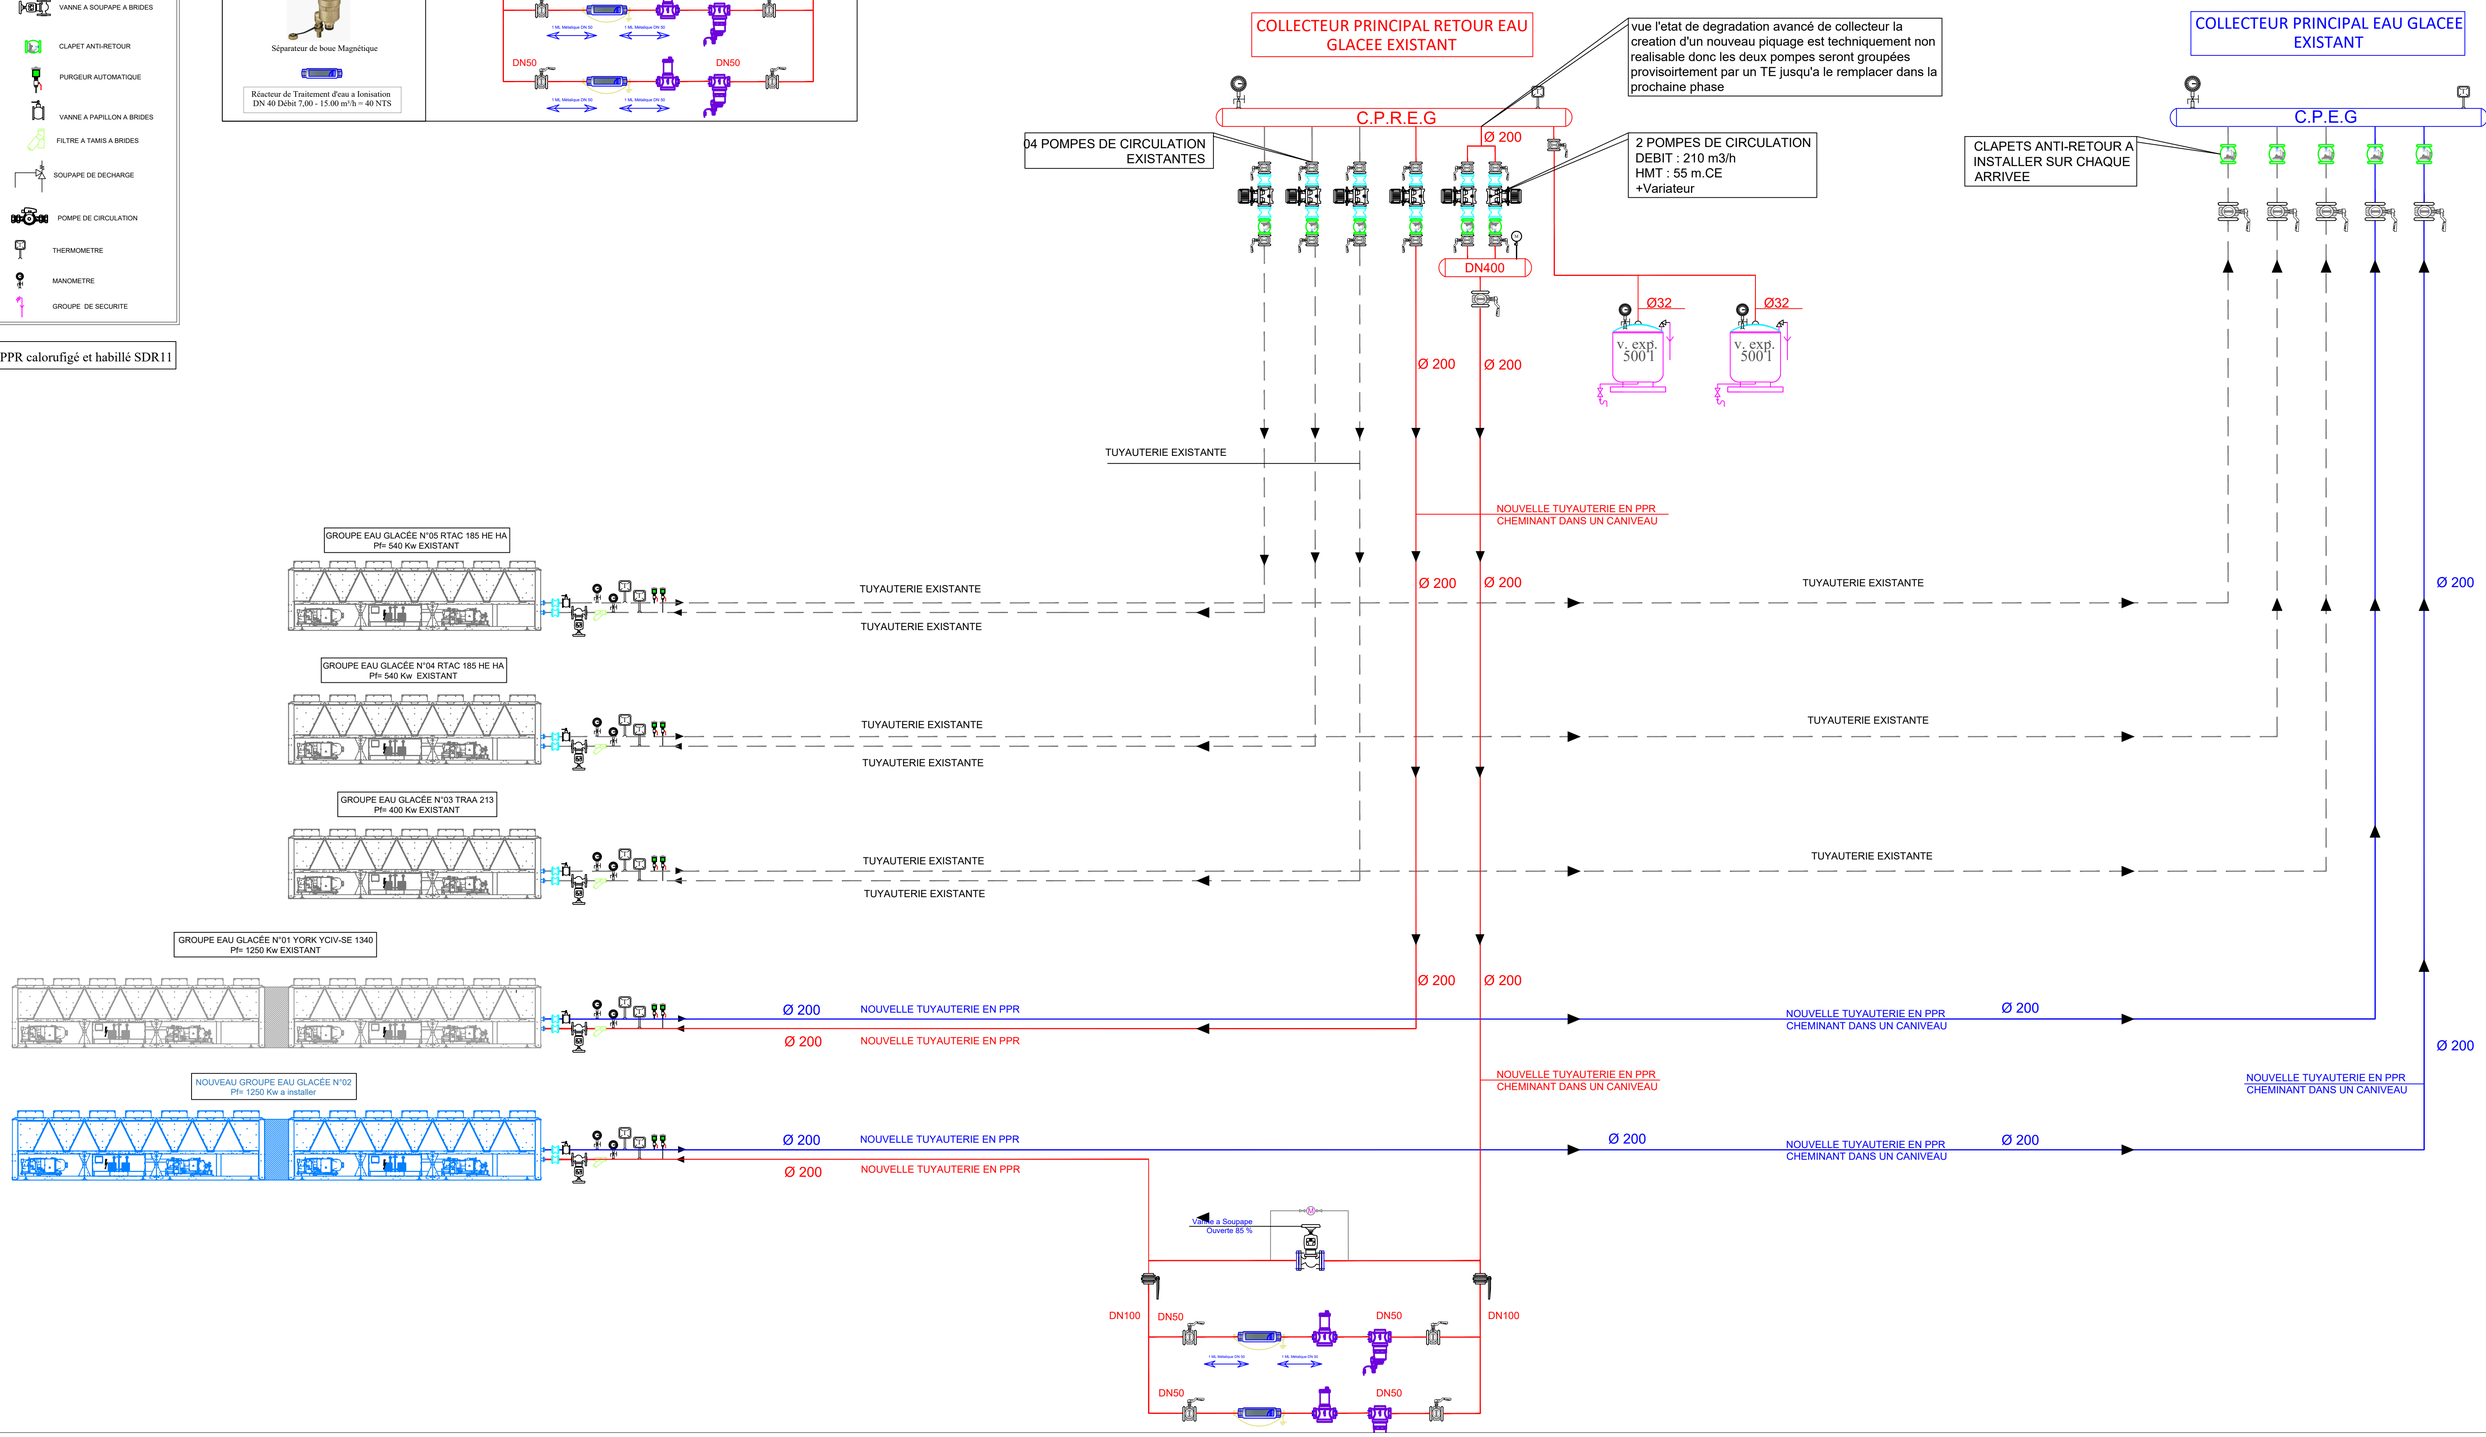

Propriétaire :
T.A.V

SCHEMA DE PRINCIPE INSTALLATION GROUPE D'EAU GLACEE A L'AEROPORT DE MONASTIR

TAV Airports

CEFAS ENGINEERING

SGHAIER AMIR
INGENIEUR CONSEIL AGREE EN FLUIDES
RUE ZITOUNA, IMMEUBLE ZITOUNA 2EME ÉTAGE MOKNINE 5050
FAX : 73.475.407-MOBILE: 56092093
ÉMAIL : CEFAS.engineering03@gmail.com

DESSIN:

PRODUCTION ET DISTRIBUTION D'EAU GLACEE

ÉMISSION

IND	DATE	PAR	DESCRIPTION
A	27/03/2025	CEFAS	APD 1ERE EMISSION

N° AFFAIRE	PHASE	ÉCHELLE	FORMAT	NATURE	NUMÉRO
---	APD	1/18	A1	PLAN	CL02