


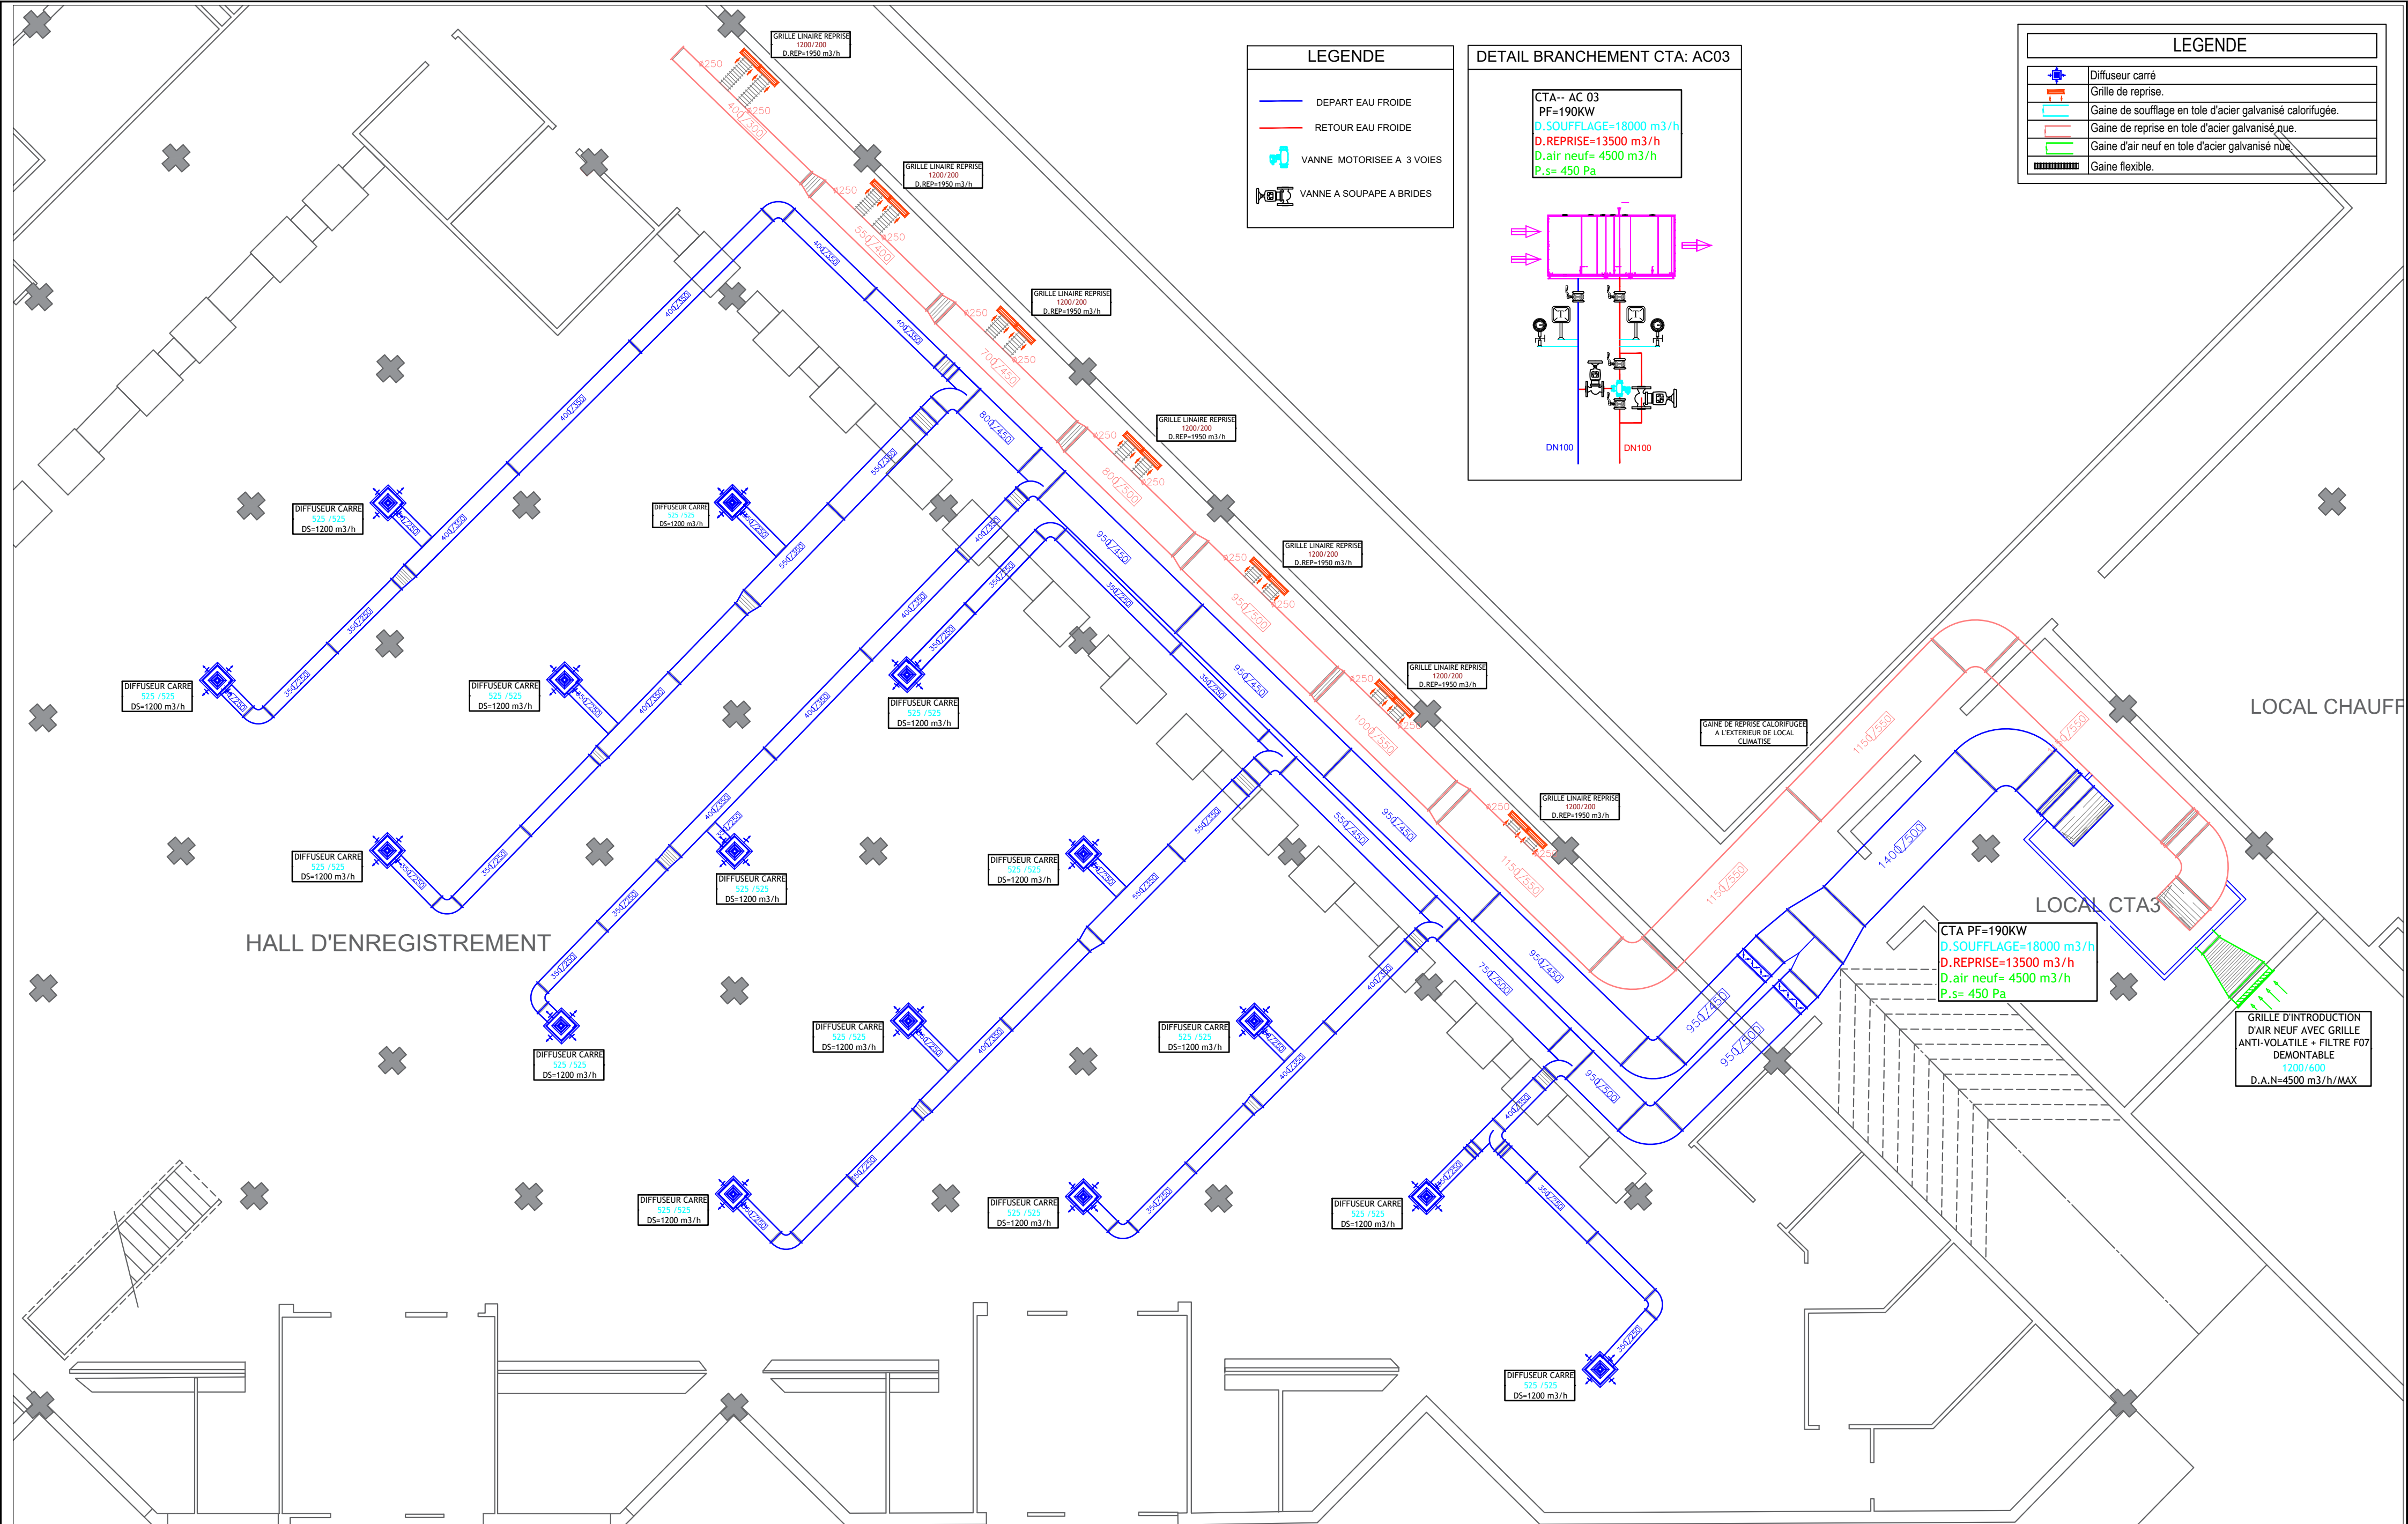

Propriétaire :
T.A.V
**RENOVATION DES CENTRALES ET DE GROUPE D'EAU GLACEE
A L'AEROPORT DE MONASTIR**



SGHAIER AMIR
INGENIEUR CONSEIL AGREE EN FLUIDES
RUE ZITOUNA, IMMEUBLE ZITOUNA 2EME ETAGE MOKNINE 5050
FAX : 73.475.407-MOBILE: 56092093
EMAIL : CEFAS.engineering03@gmail.com

DESSIN:
**PLAN RENOVATION CLIMATISATION HALL D'ENREGISTREMENT
AC 03**

ÉMISSION					
IND	DATE	PAR	DESCRIPTION		
Δ	25/03/2025	CEFAS	APD 1ERE EMISSION		
N° AFFAIRE	PHASE	ÉCHELLE	FORMAT	NATURE	NUMÉRO
—	APD	1/10	A1	PLAN	CL01