

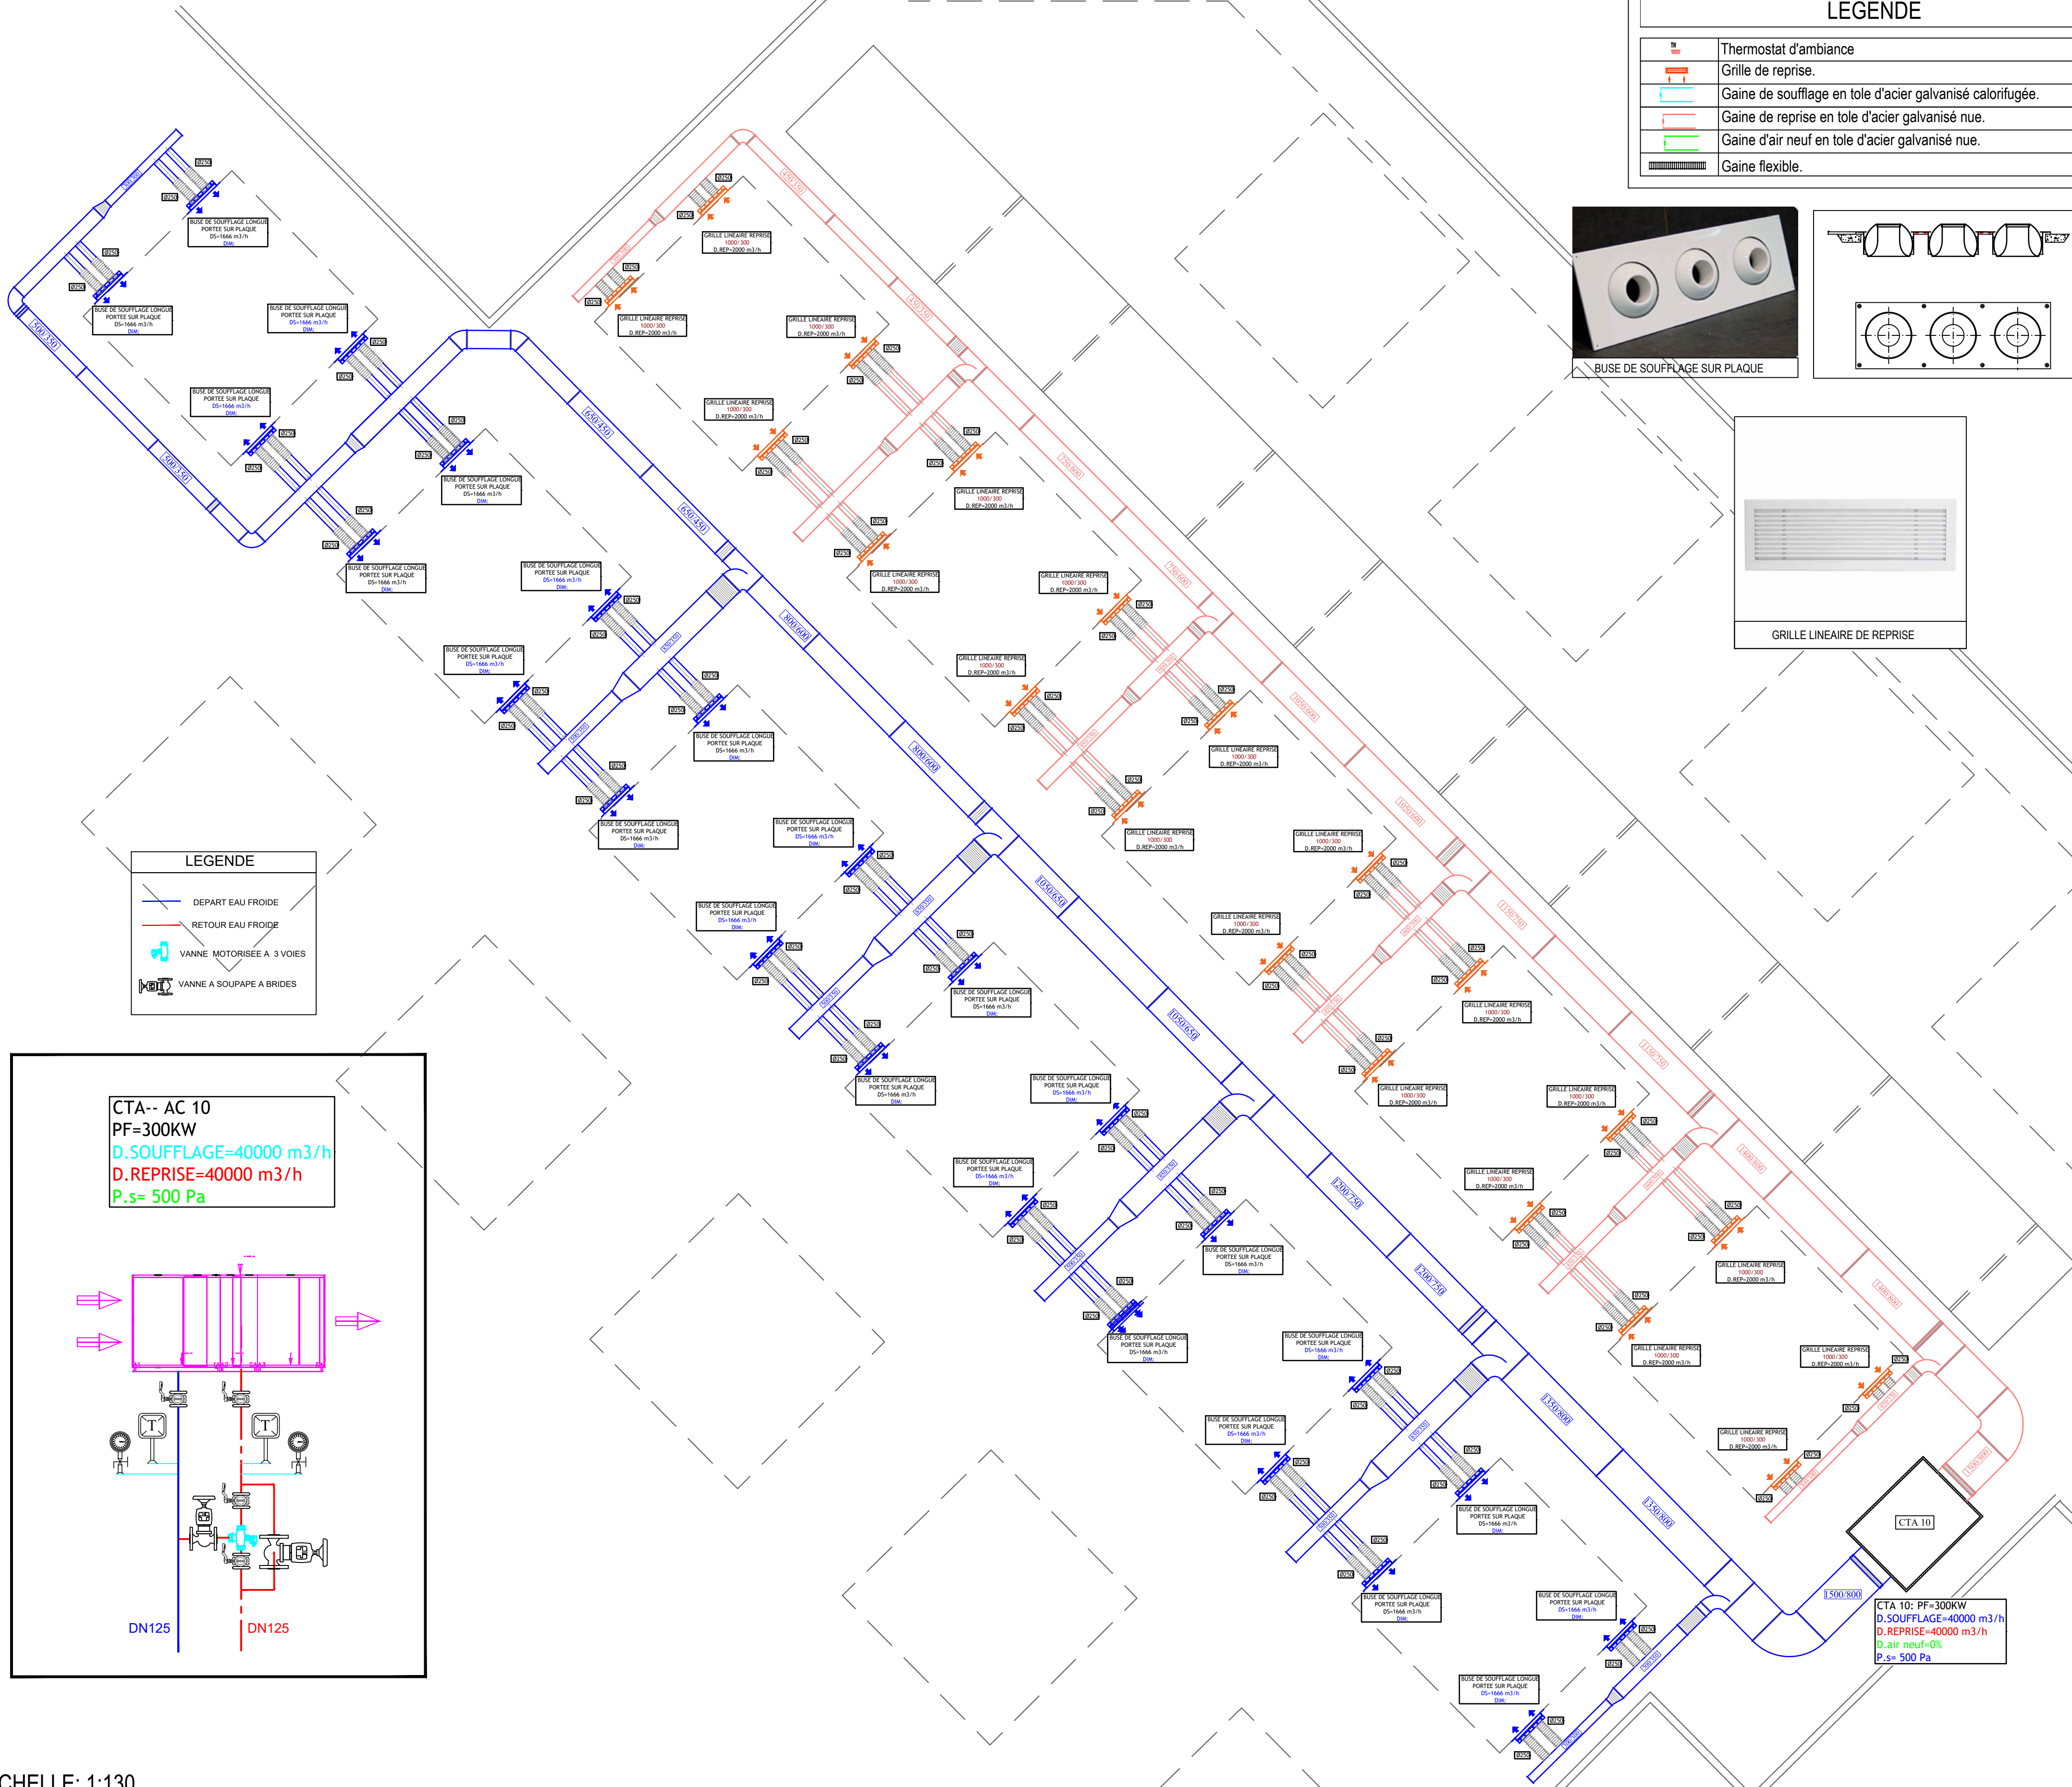



LEGENDE	
	Thermostat d'ambiance
	Grille de reprise.
	Gaine de soufflage en tole d'acier galvanisé calorifugée.
	Gaine de reprise en tole d'acier galvanisé nue.
	Gaine d'air neuf en tole d'acier galvanisé nue.
	Gaine flexible.

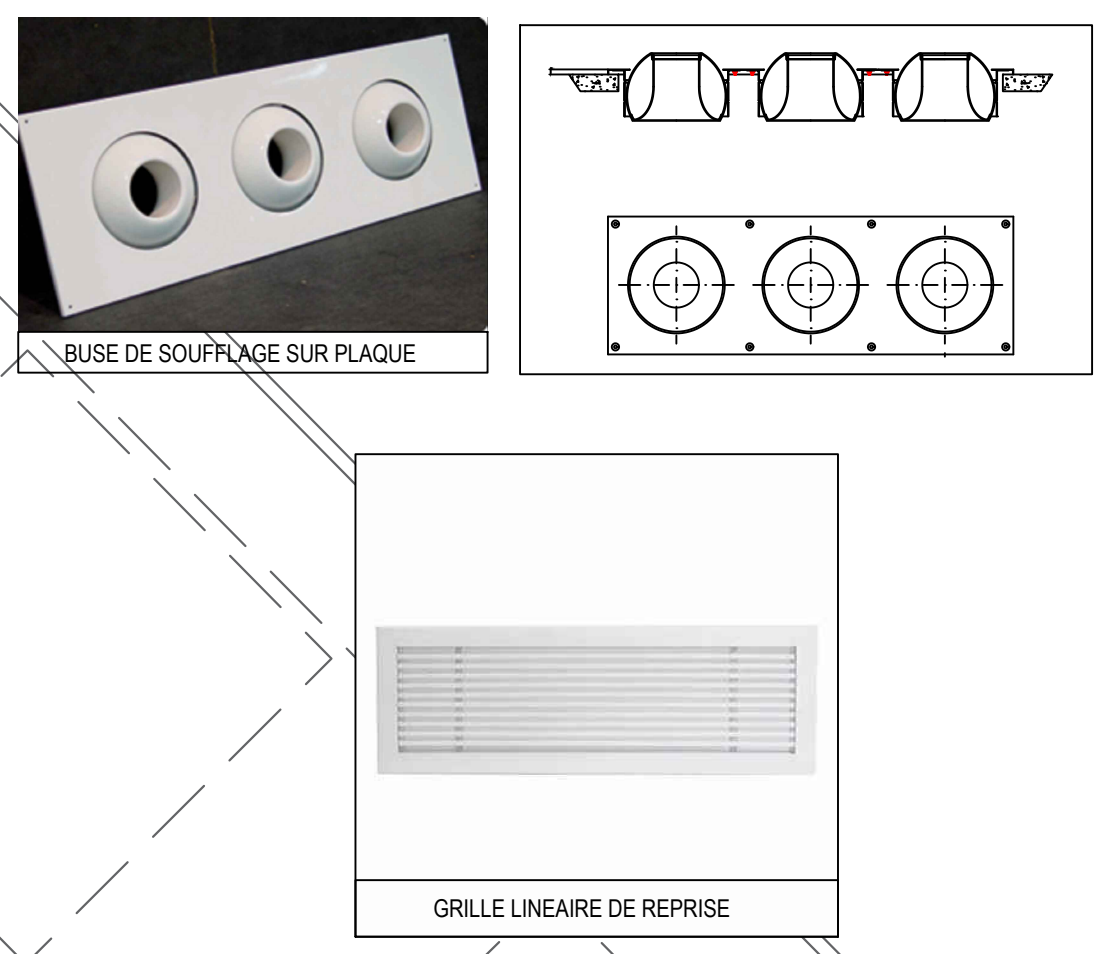


LEGENDE	
	DEPART EAU FROIDE
	RETOUR EAU FROIDE
	VANNE MOTORISEE A 3 VOIES
	VANNE A SOUPAPE A BRIDES

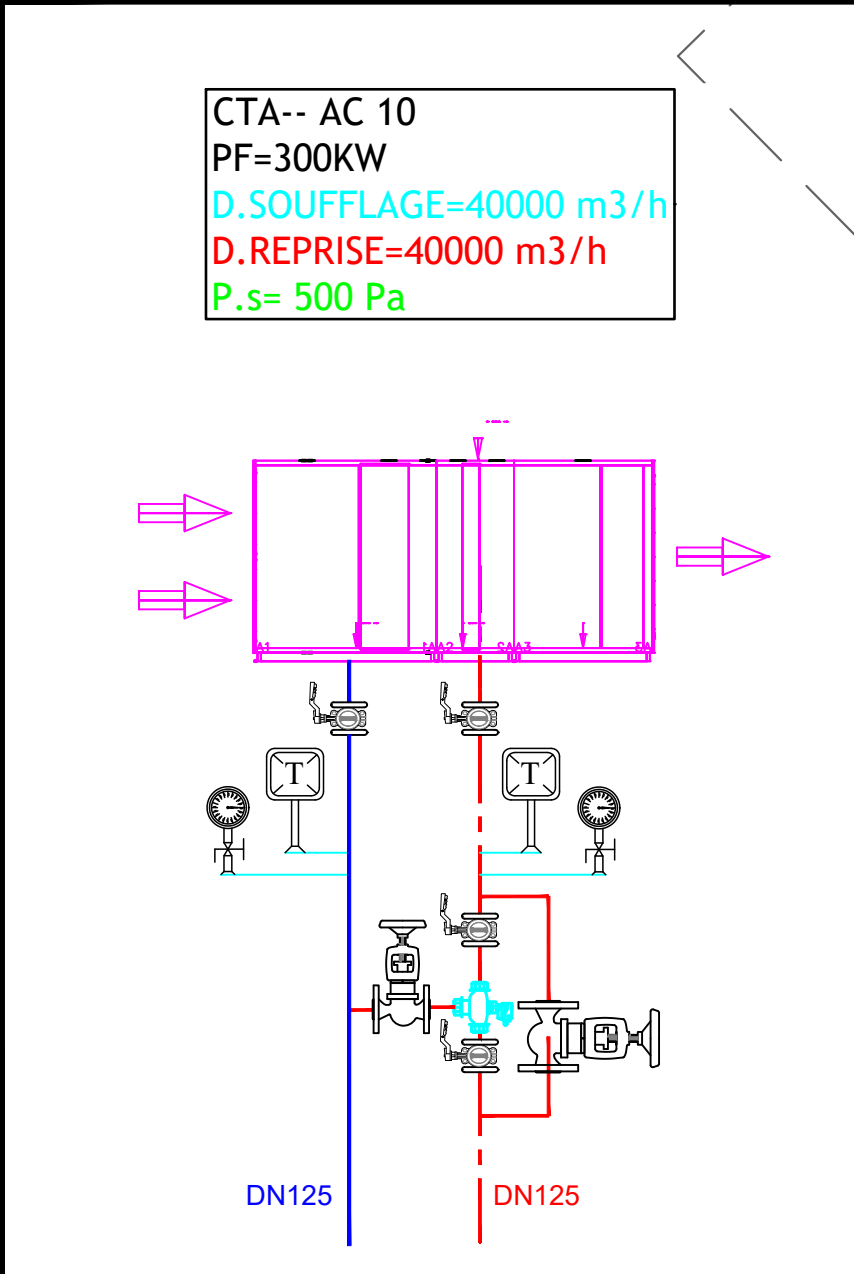

ECHELLE: 1:130

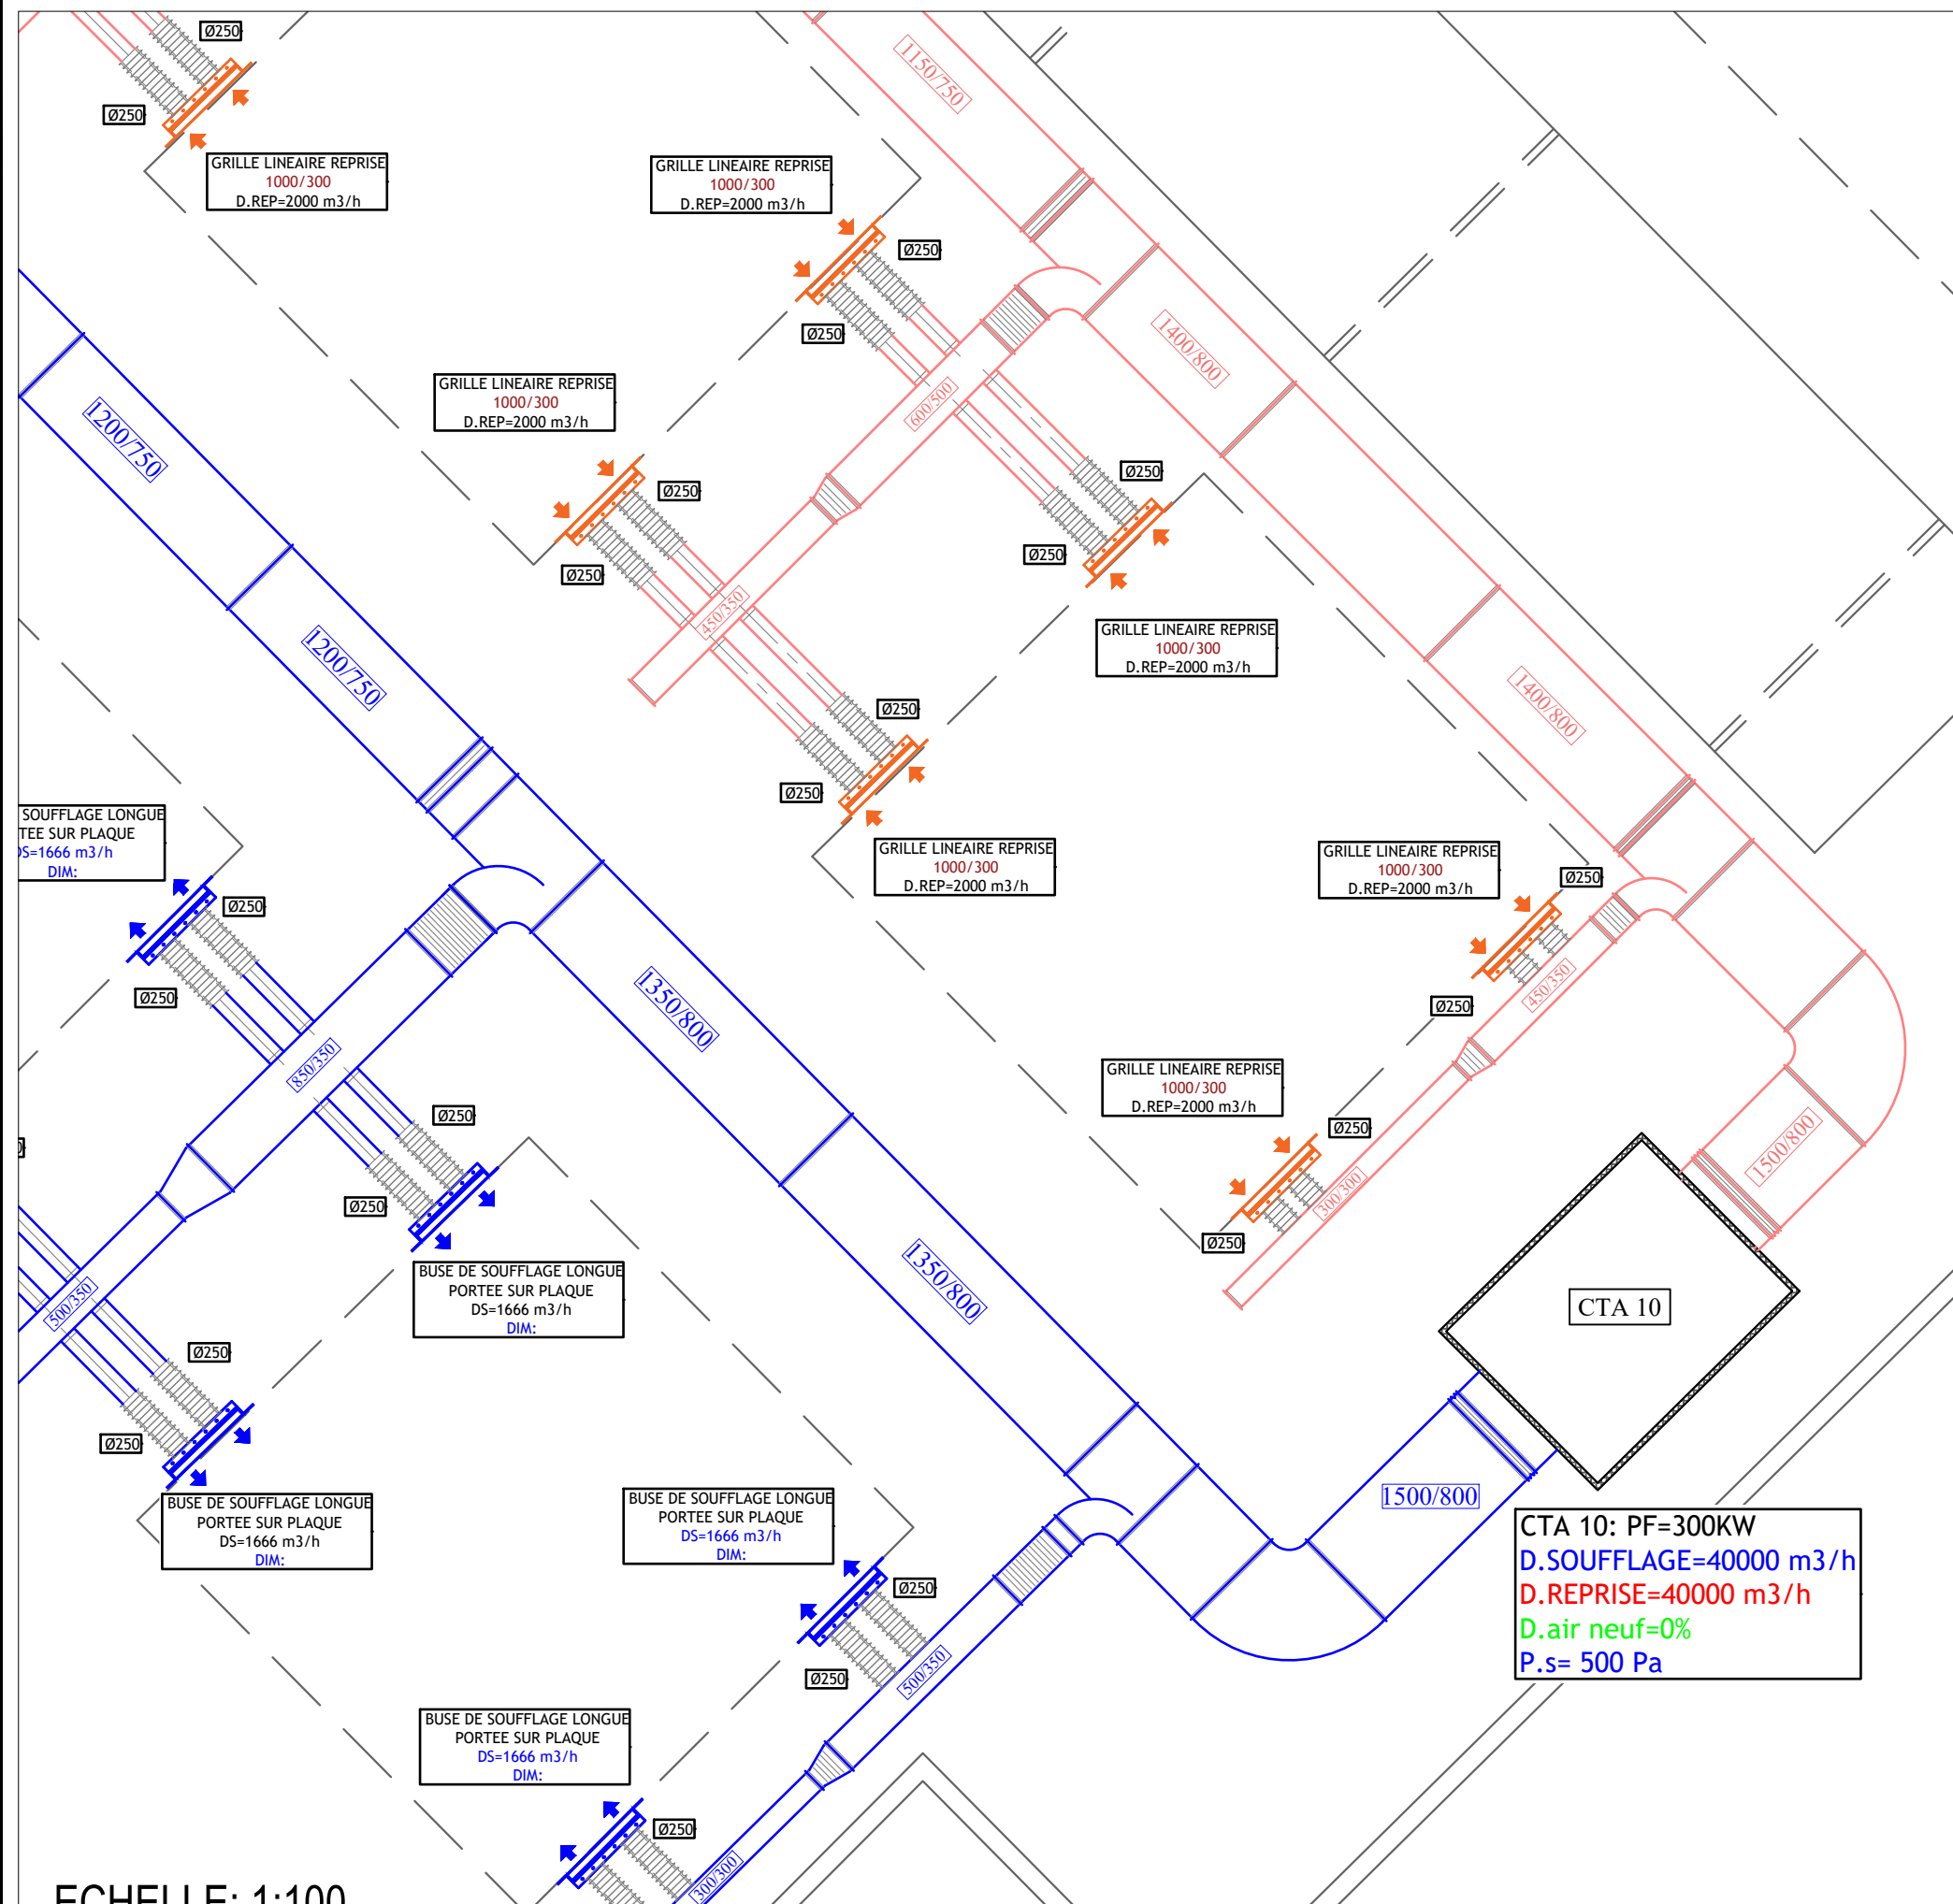

ECHELLE: 1:100

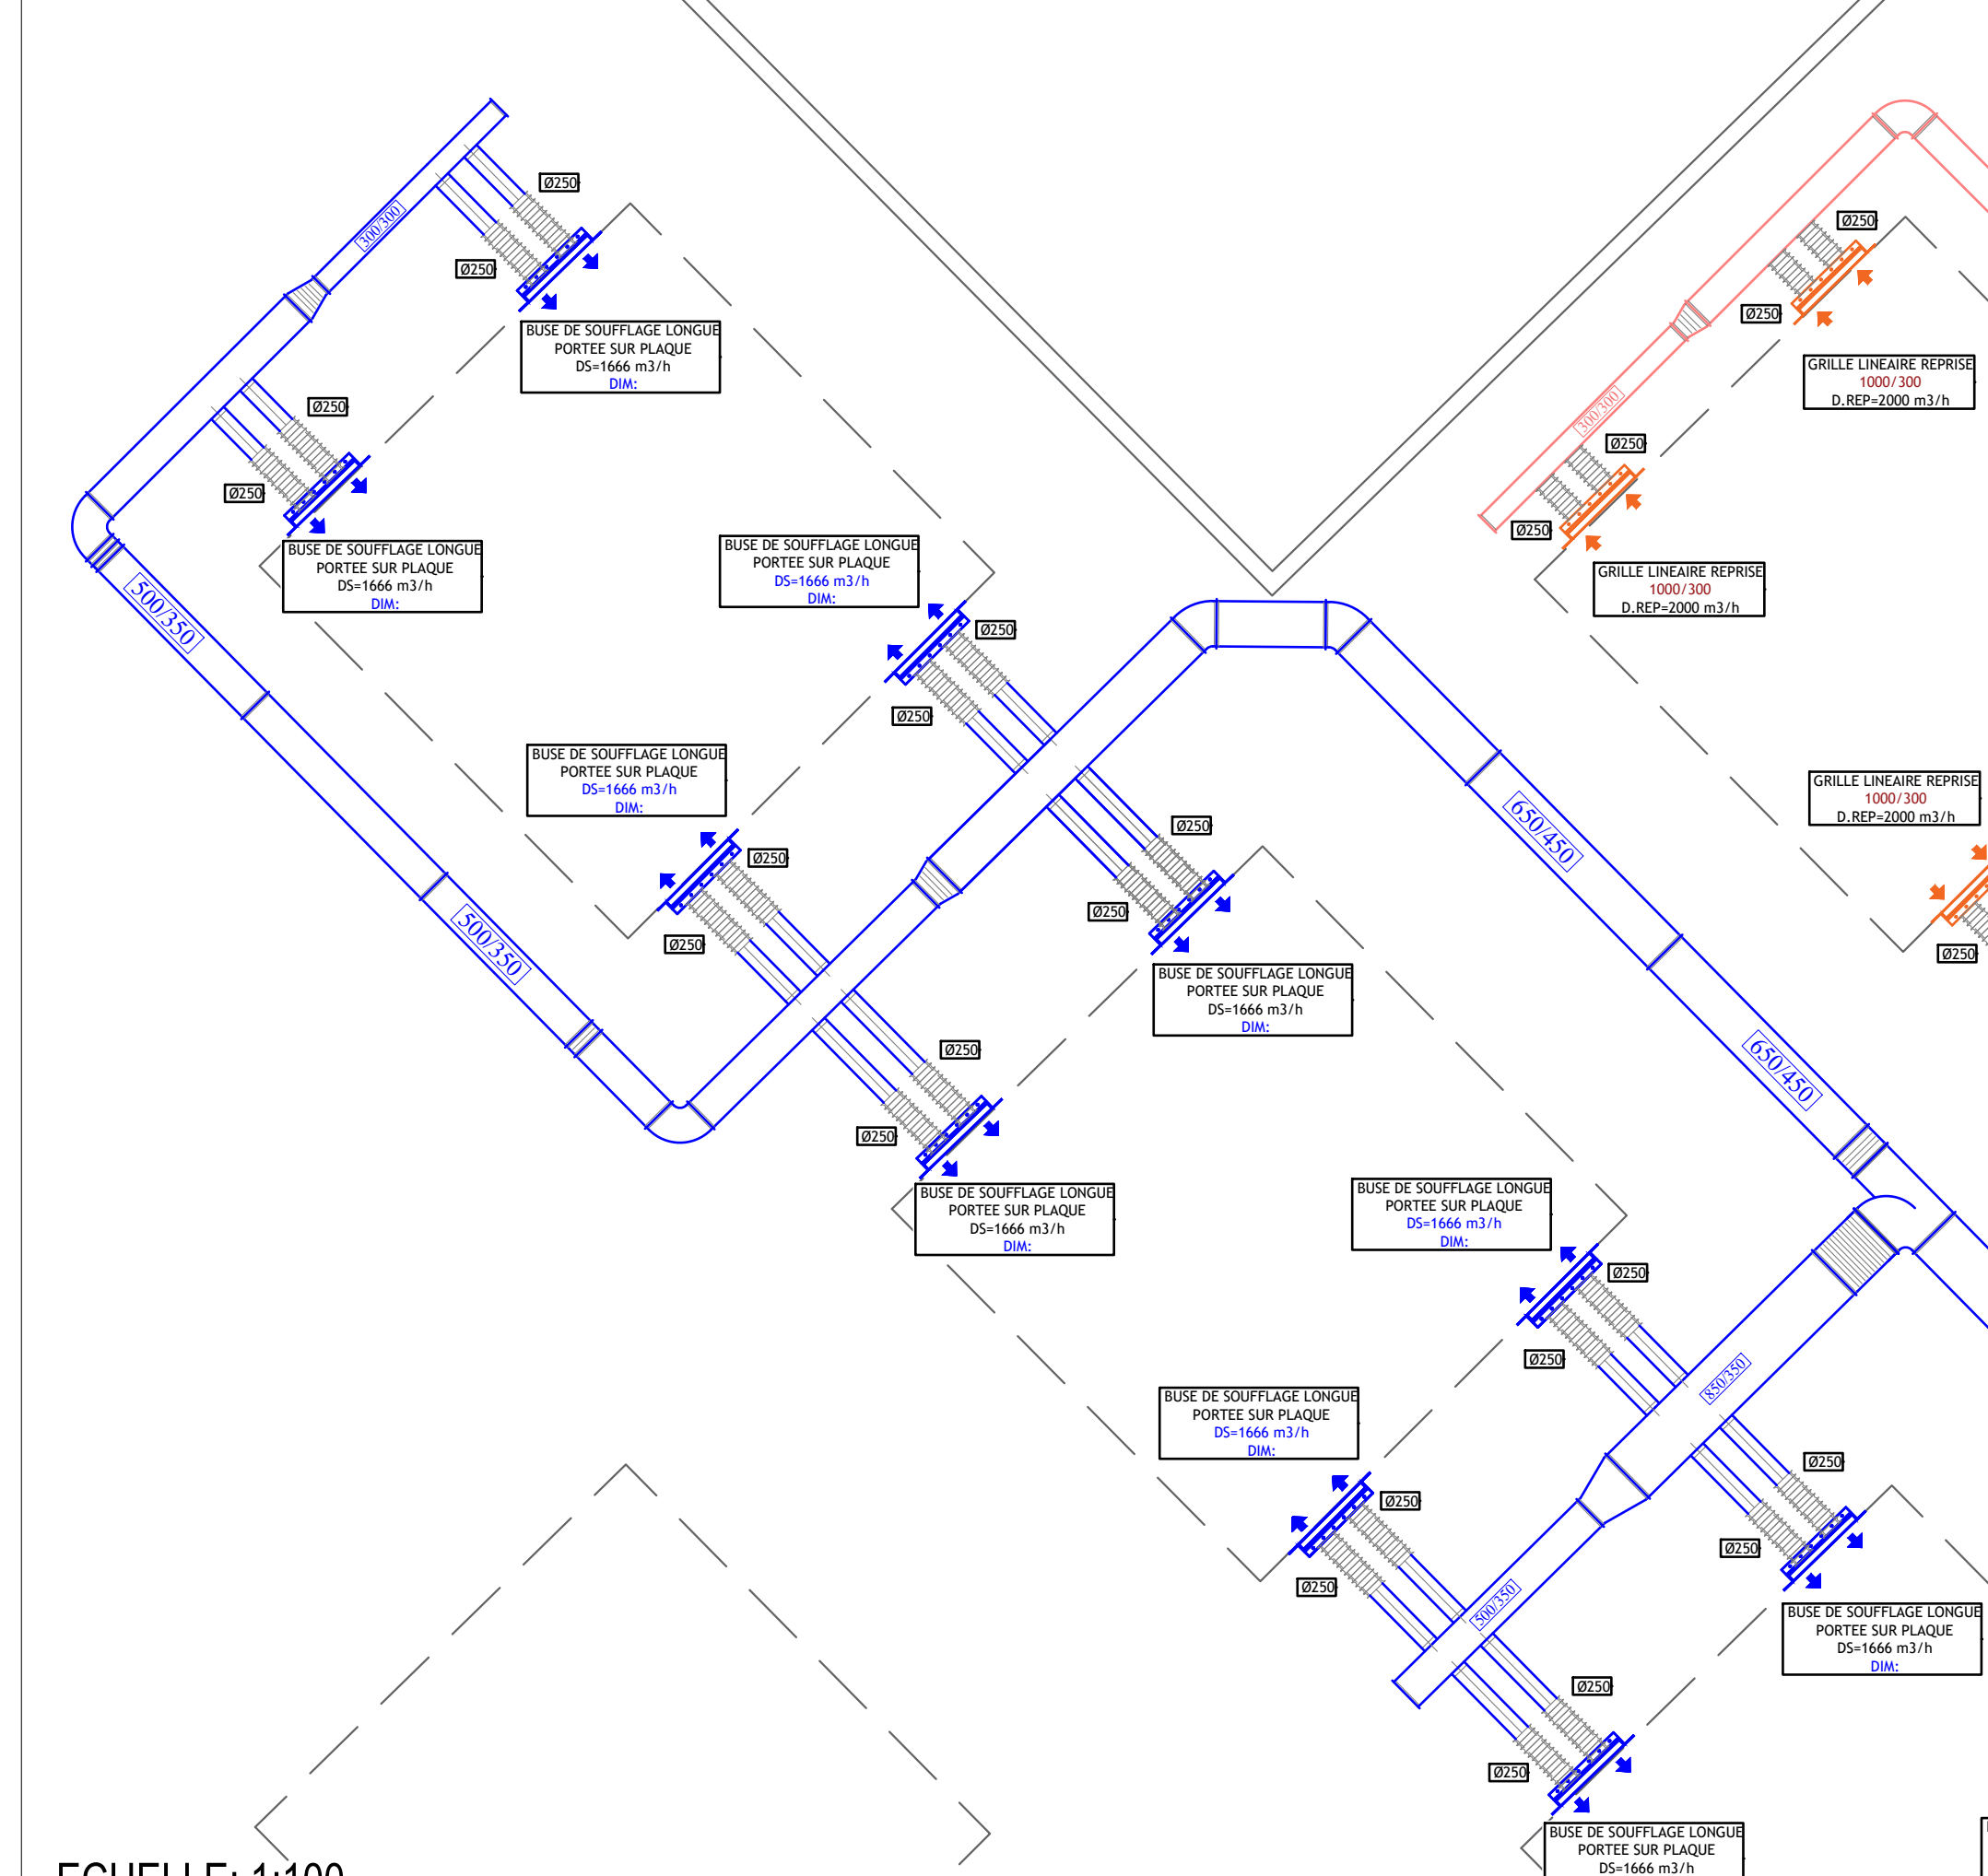

ECHELLE: 1:100